


RESIDENCE LE BELVEDERE

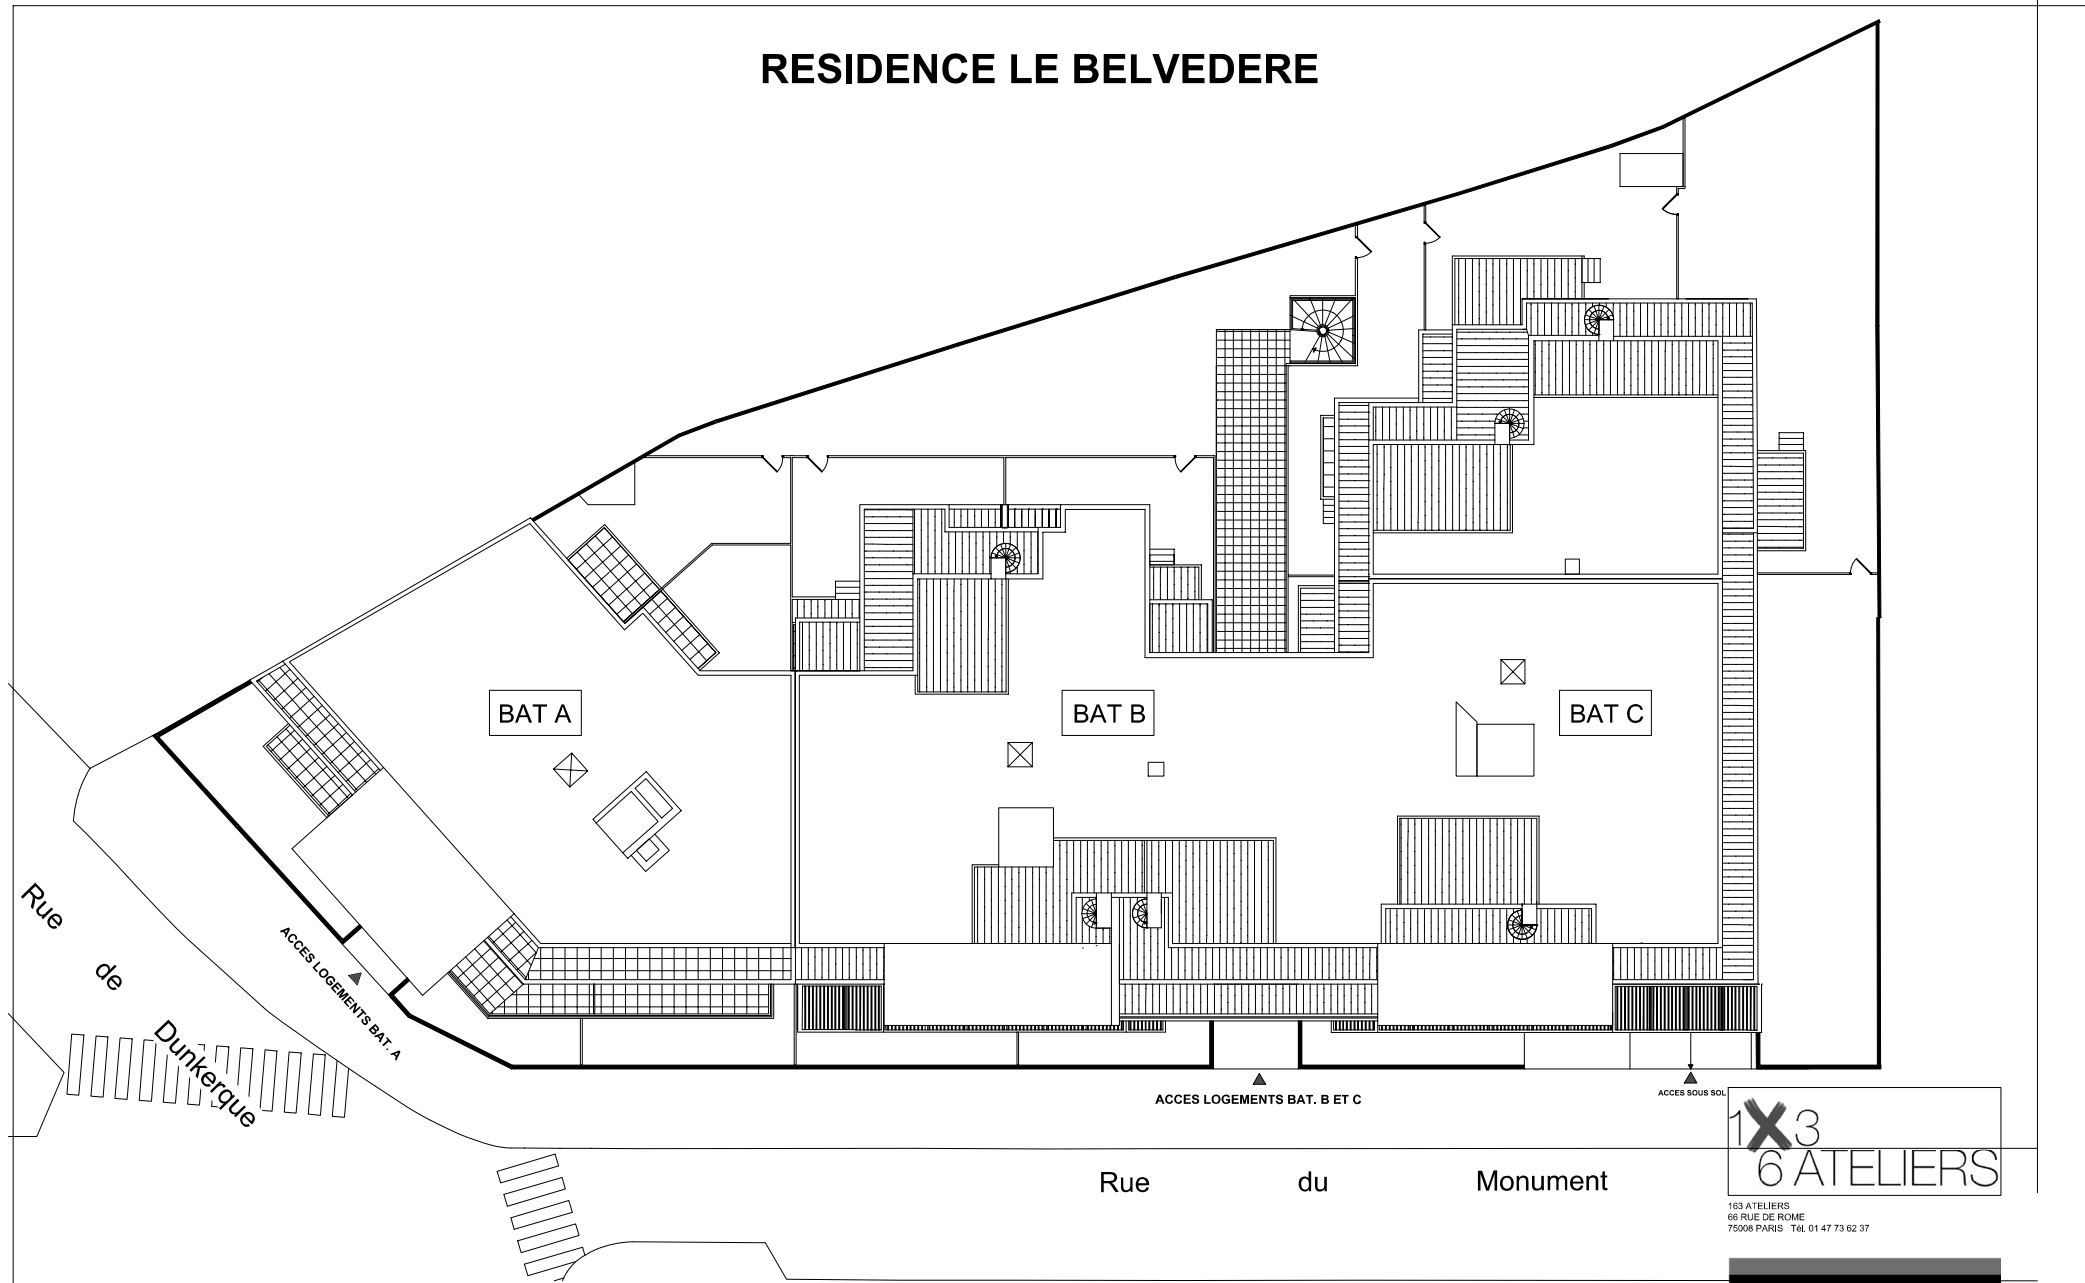

PLAN MASSE - PLAN DE COPROPRIETE

28/01/2019

Le présent document est susceptible de modifications techniques ou administratives.
La hauteur des seuils d'accès aux loggias, terrasses et balcons est liée aux contraintes structurales et aux respect des normes constructives et DTU en vigueur.

1x3
6 ATELIERS

163 ATELIERS
66 RUE DE ROMÉ
75008 PARIS Tél. 01 47 73 62 37

GREENCITY
IMMOBILIER

2, ESPLANADE COMPANS CAFFARELLI
IMMEUBLE TOULOUSE 2000 - 31000 TOULOUSE
TÉL. 05 62 27 27 00 FAX 05 61 22 11 79
WWW.GREENCITYIMMOBILIER.FR