

## SCCV Nantes Millot

1 Rue du Moulin de la Garde  
44200 NANTES

### PLAN DE MASSE

NOMBRE DE LOGEMENTS	
Bâtiment A	28
Bâtiment B	27
Bâtiment C	18
Bâtiment D	22
Bâtiment E	26
TOTAL	121



#### MAITRISE D'OUVRAGE

**QUARTUS**  
RÉSIDENTIEL

#### ARCHITECTE

Architecture Blanchard Marsault Pondevie

8 avril 2019

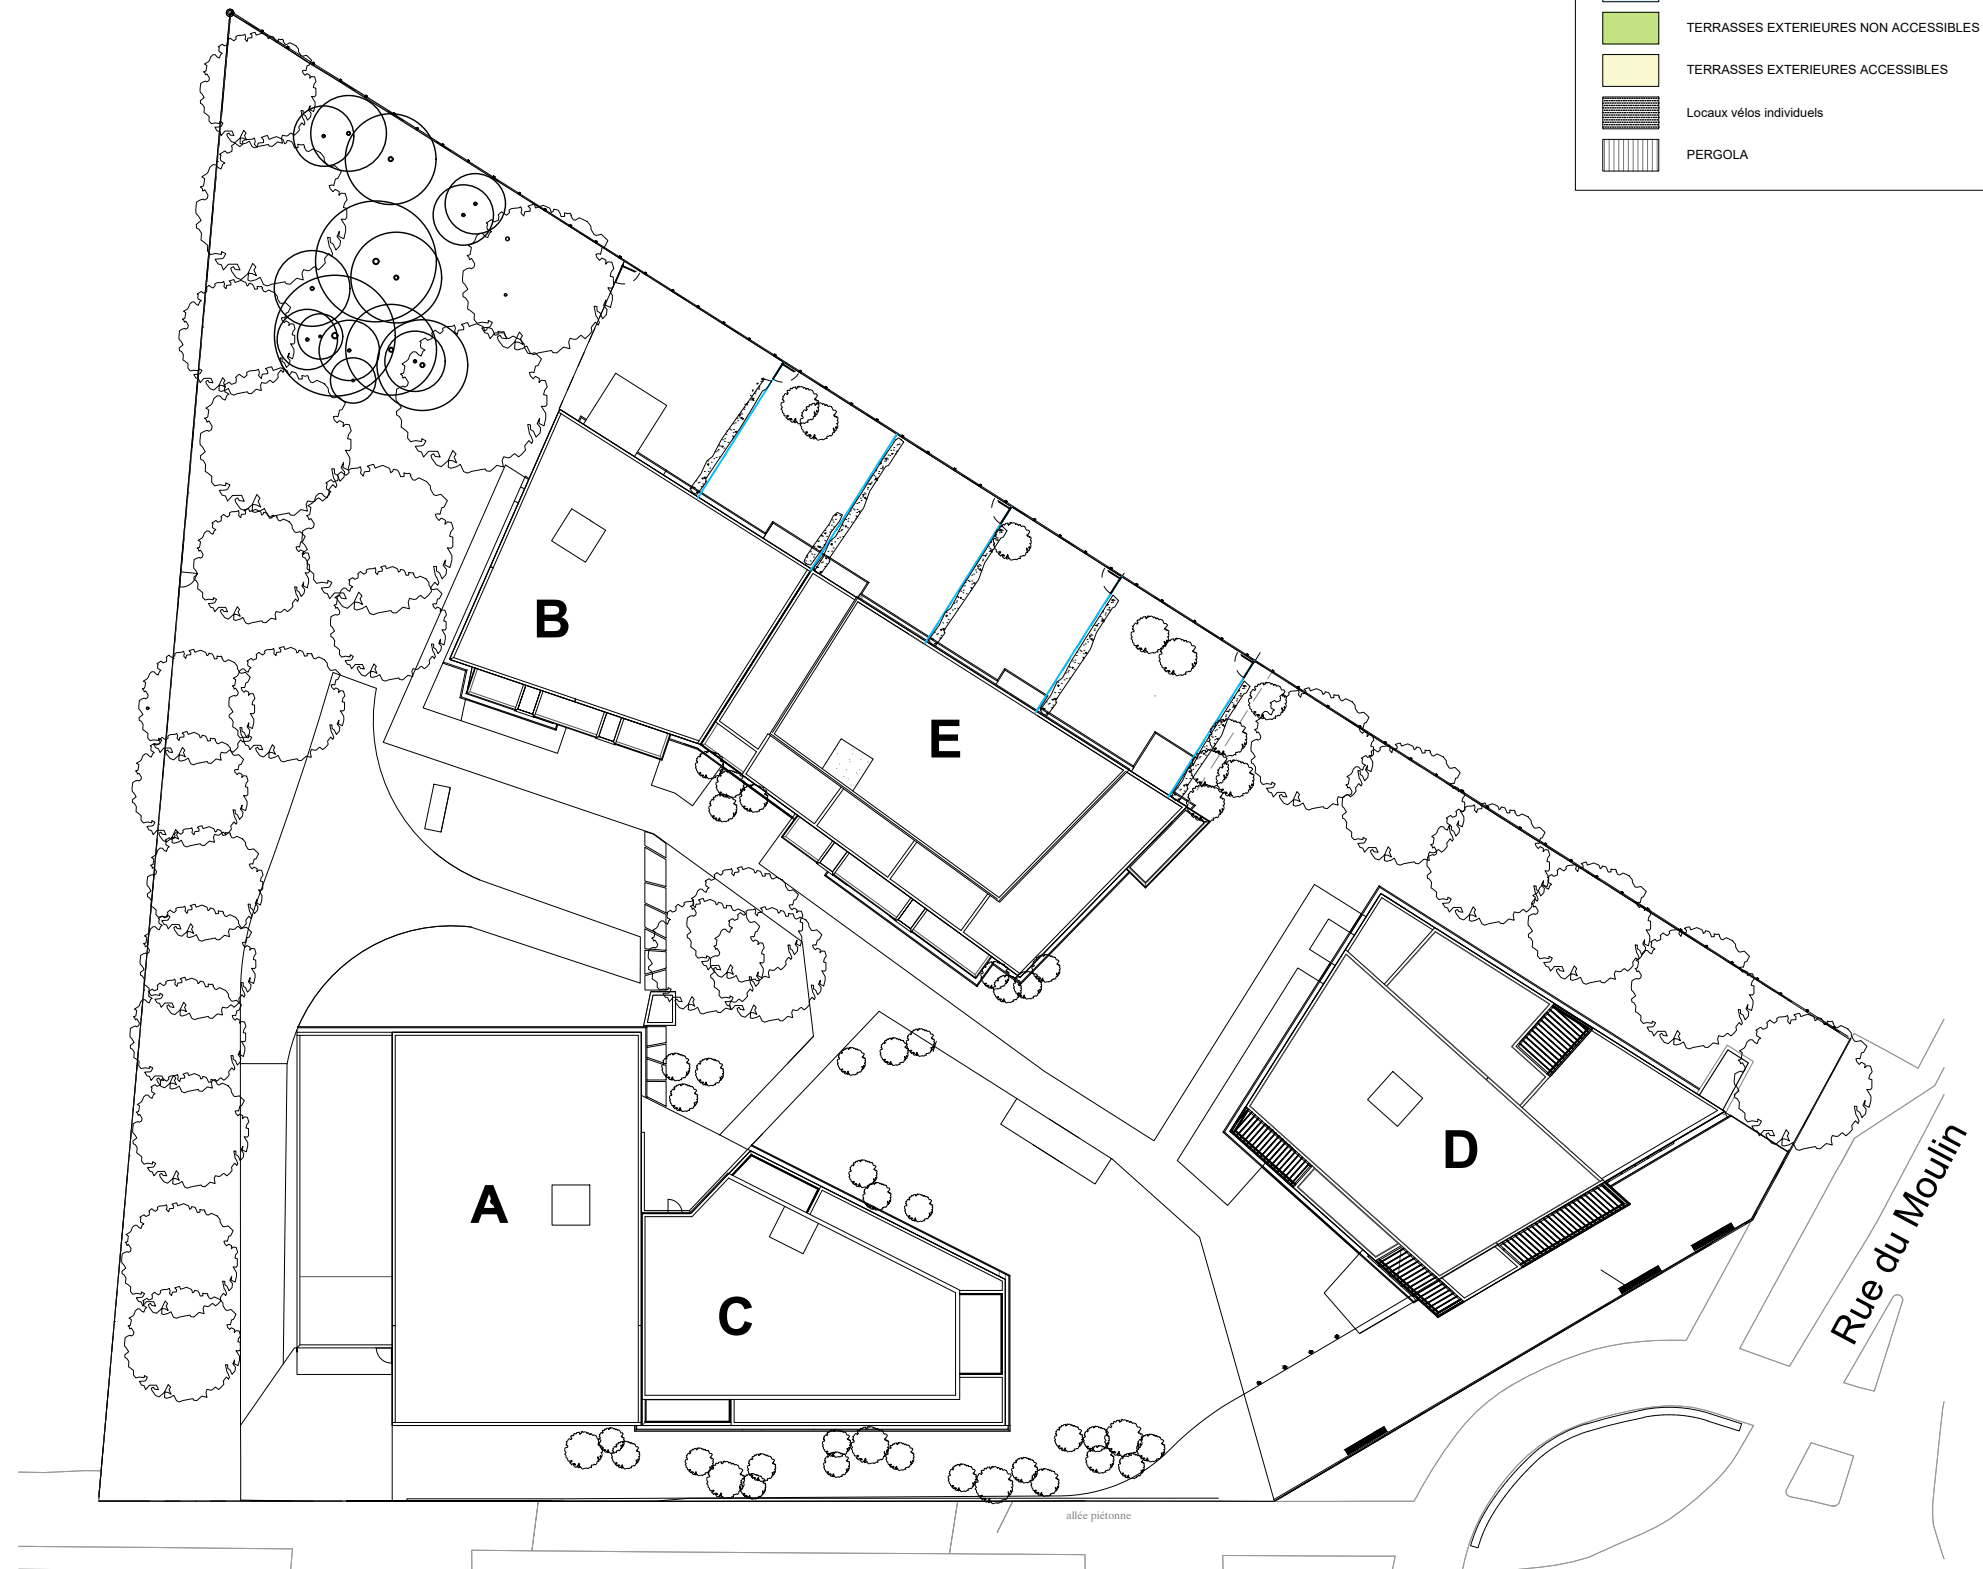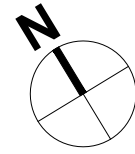

Rue Claude et Simone MILLOT